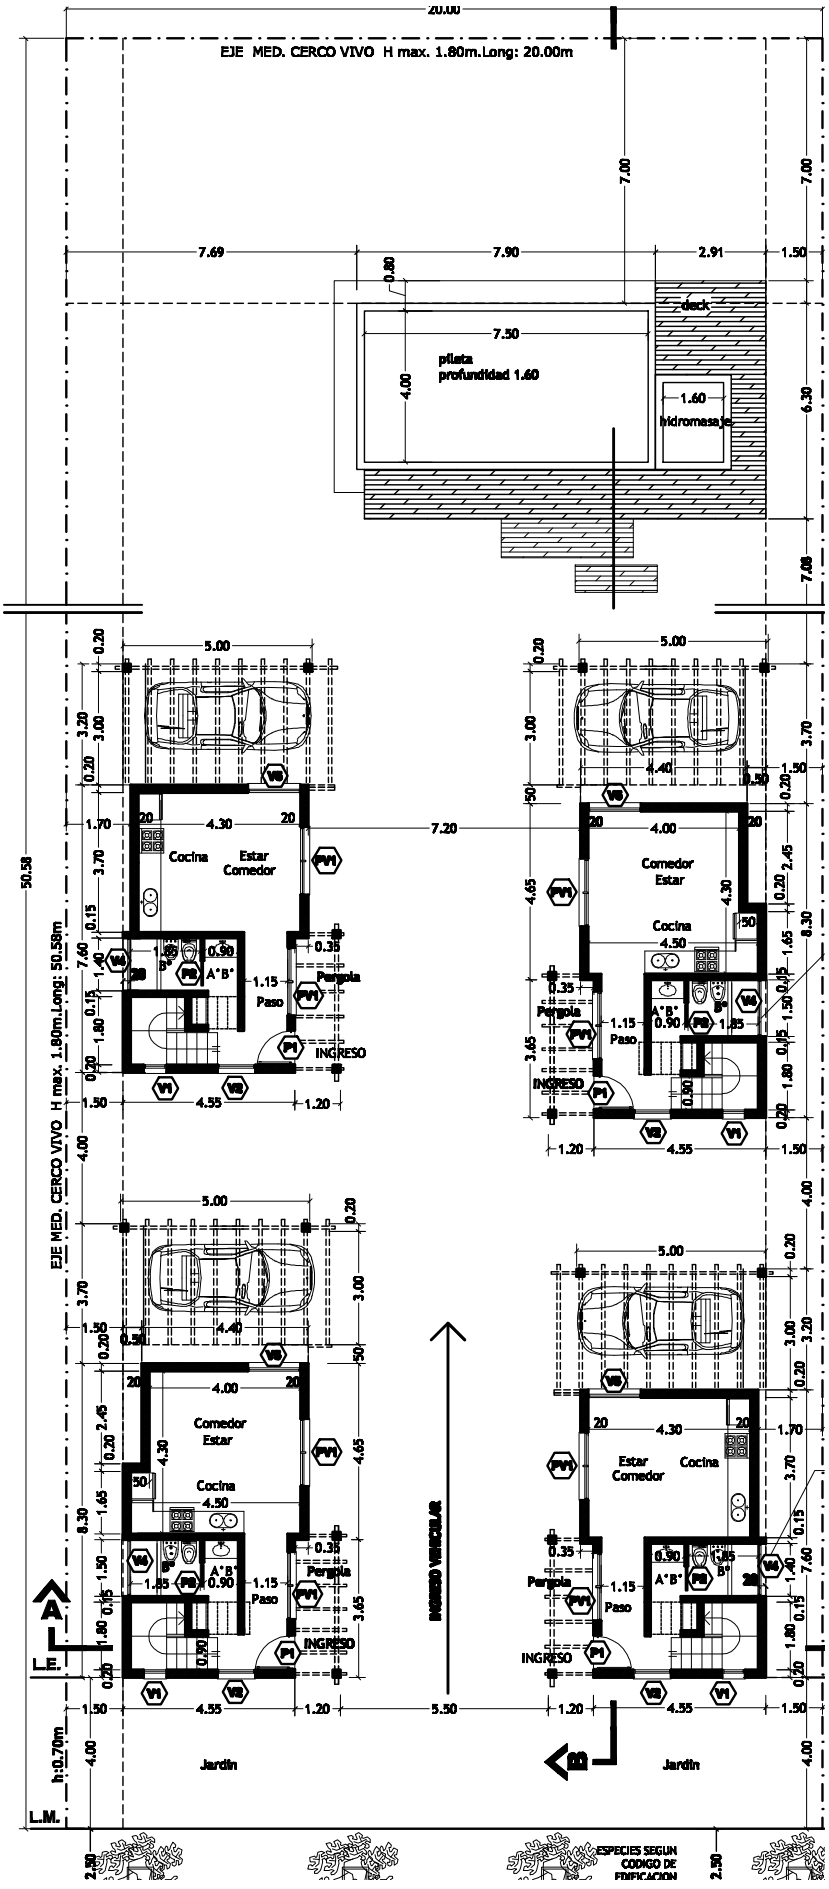
20.00
EJE MED. CERCO VIVO H max. 1.80m.Long: 20.00m
7.00
7.69
7.90
2.91
1.50
0.80
deck
7.50
pileta
profundidad 1.60
4.00
1.60
hidromasaje
6.30
7.08
50.58
EJE MED. CERCO VIVO H max. 1.80m.Long: 50.58m
5.00
Cocina
Estar
Comedor
Pergola
Paso
INGRESO
7.20
Comedor
Estar
Cocina
4.50
4.40
4.00
5.50
INGRESO VEHICULAR
L.E.
L.M.
h:0.70m
Jardin
ESPECIES SEGUN
CODIGO DE
EDIFICACION
2.50